



EDIFICIO PARQUE DE LA NAVA
 AVD. MADRID 30
 LA ADRADA.(AVILA)

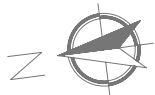

VIVIENDA BAJO D
 PLANTA BAJA

Sup construida (incluidas partes comunes)=93,33 m²

Trastero y plaza de garaje asignadas.
 TRASTERO 7 = 6,20 m² (Sup construida)
 PLAZA 4 = 9,90 m² (Sup útil)

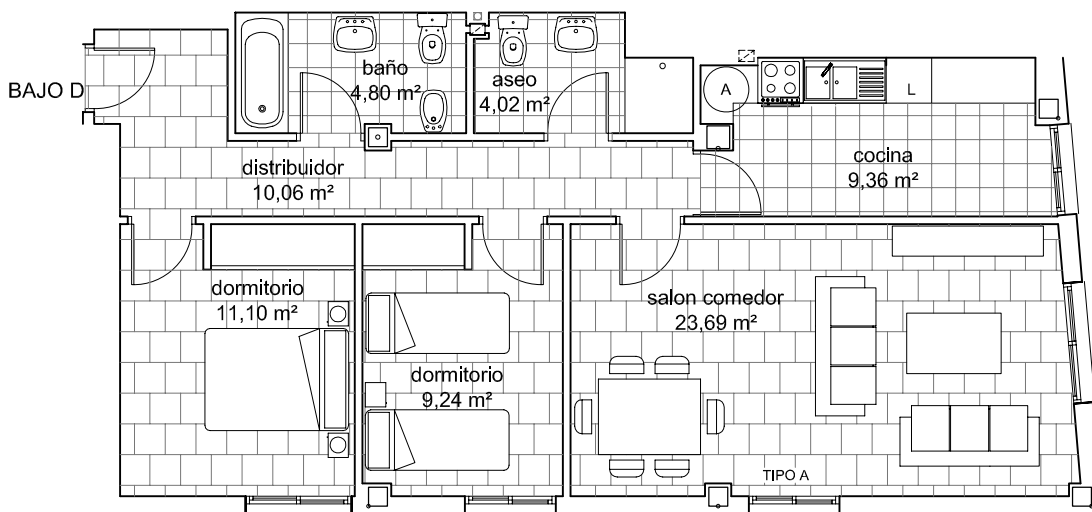

ESCALA 1/100