


EDIFICIO PARQUE DE LA NAVA
 AVDA. MADRID 30
 LA ADRADA.(AVILA)



VIVIENDA SEGUNDO D
 PLANTA SEGUNDA

Sup construida (incluidas partes comunes)=110,51 m²

Trastero y plaza de garaje asignadas.
 TRASTERO 11 =6,20 m² (Sup construida)
 PLAZA 10 = 9,90 m² (Sup útil)

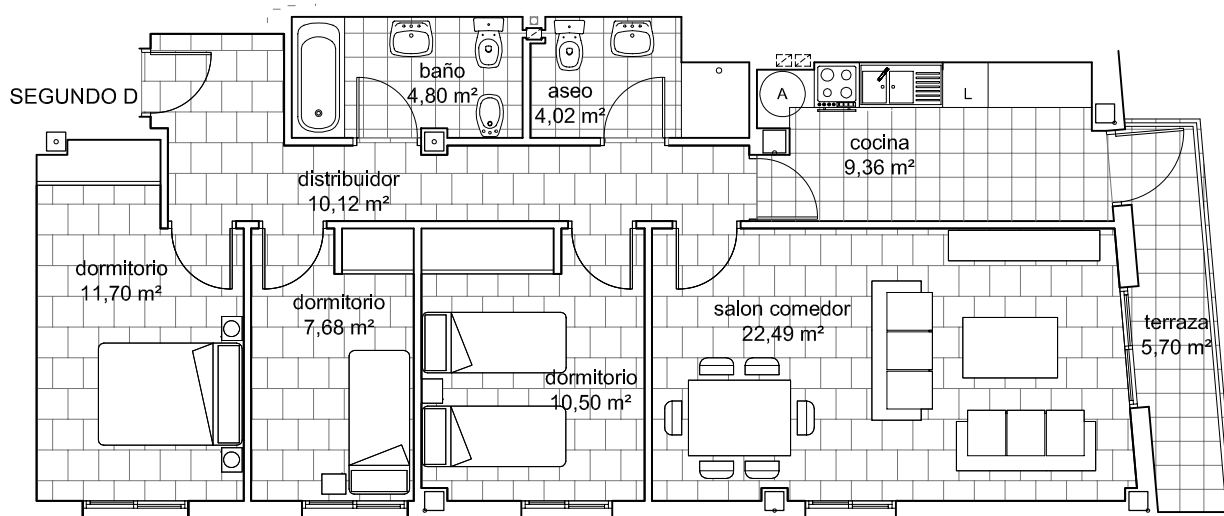

ESCALA 1/100